

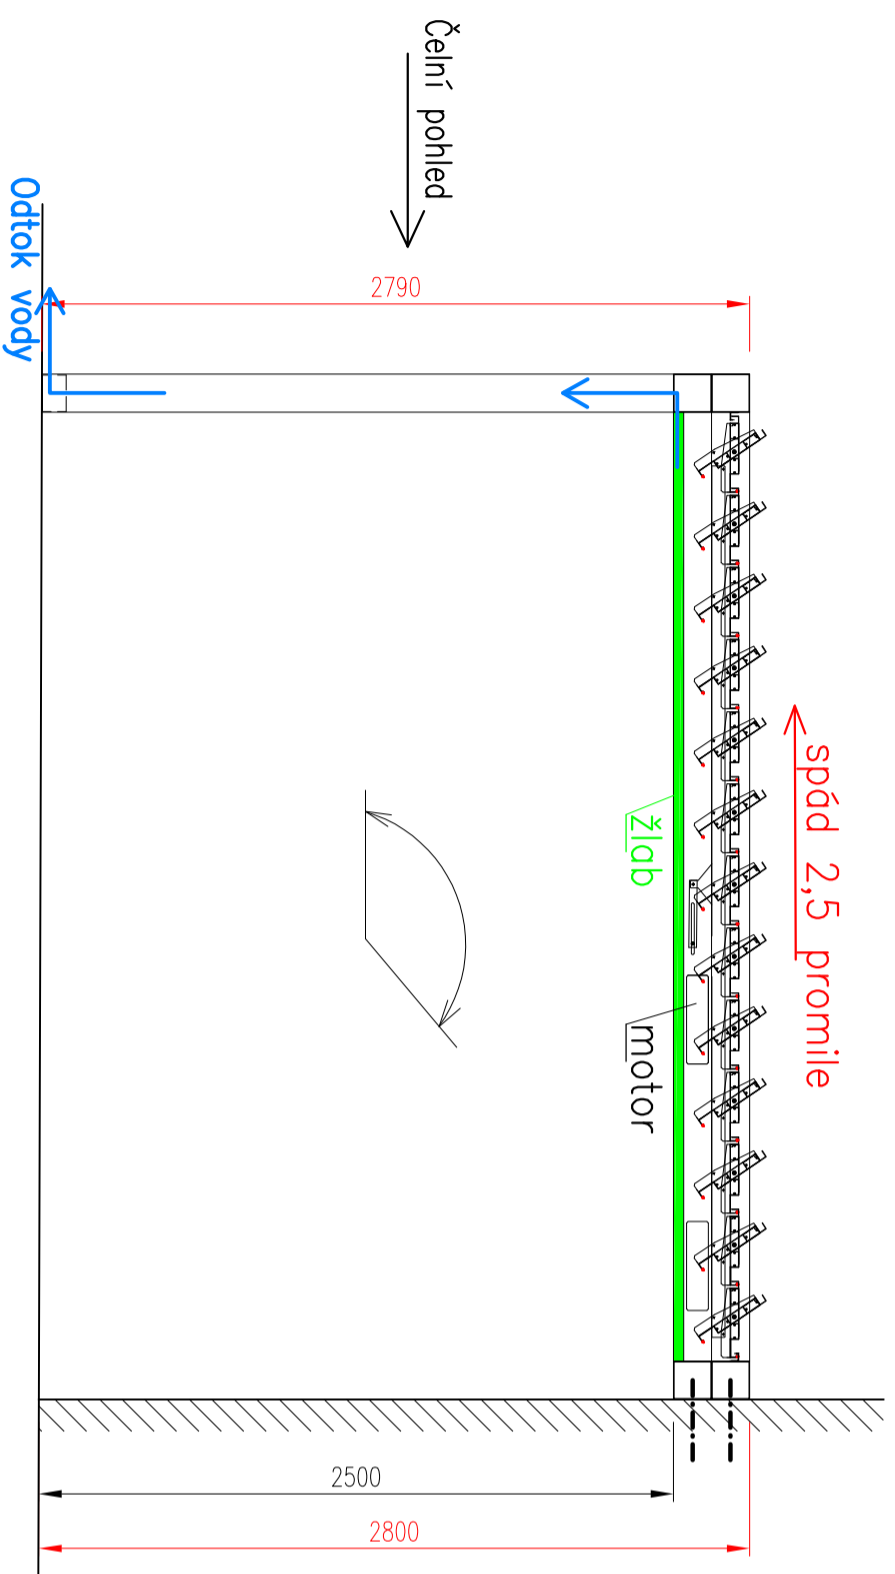


ŘEZ B-B

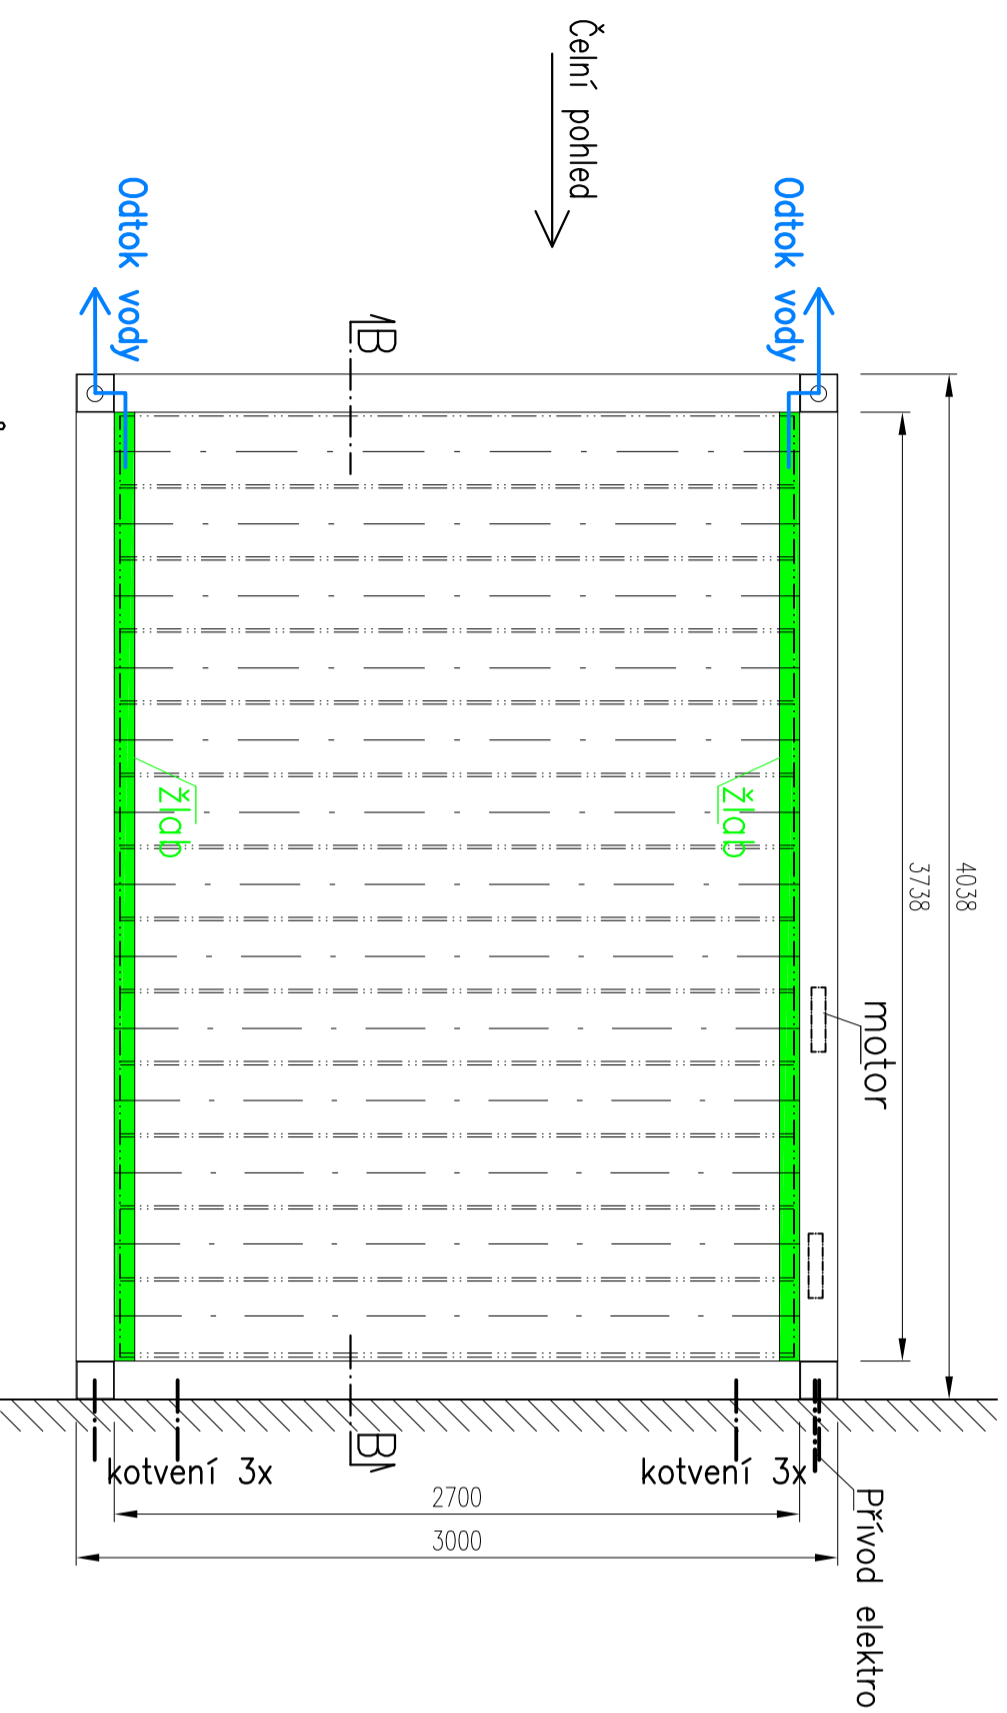

ČELNÍ POHLED

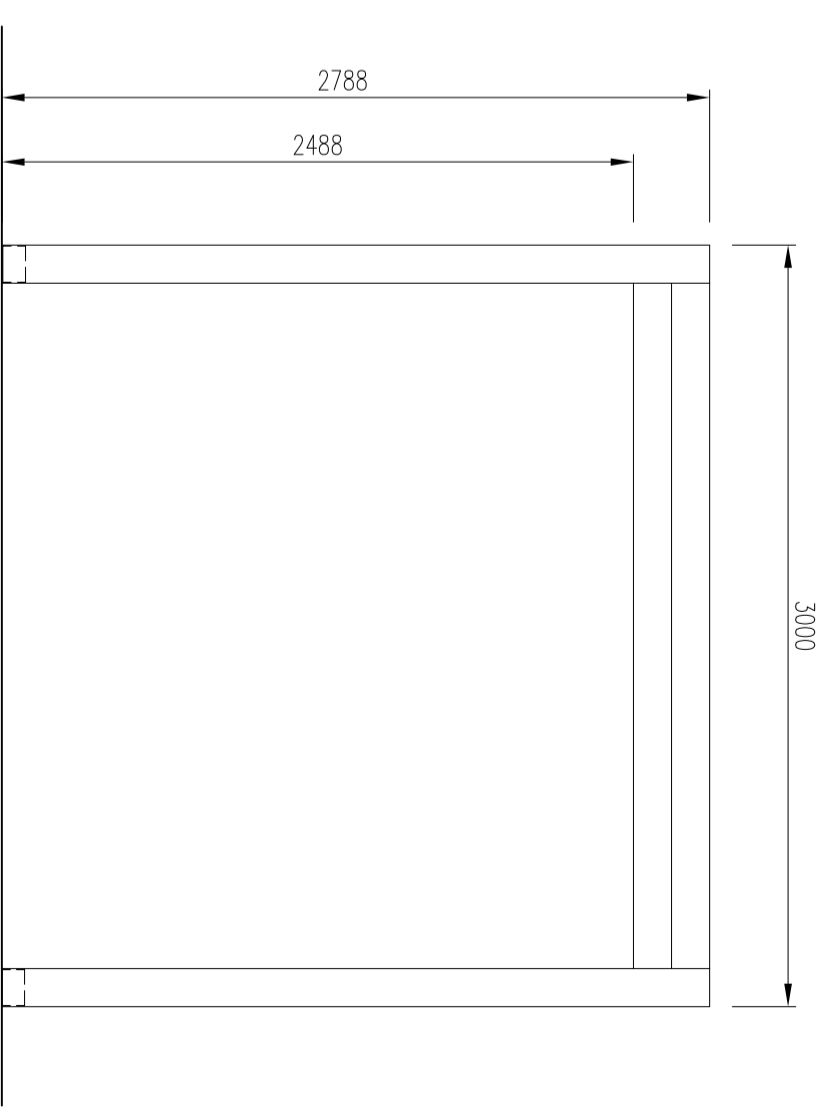

- PARALLEL ECO 4038 x 3000 mm**
- SKELET+TAHLO+VÍČKA RAL jem. struktura
 - LAMELY RAL jem. struktura
 - MOTOR MOTECK LD20 1 ks
 - ZPŮSOB OVLÁDÁNÍ..... 10

PŮDORYS

OBCH. ZÁSTUPCE:	VYPRACOVAL:	Batima API CZECH, k.s. K Batimě 336 463 31 Mníšek u Liberce info@batima.cz, www.batima.cz
PODPIS:	LIBOR HOLEČKO	
PODPIS:	PODPIS:	
NAZEV ZAKÁZKY:	NAZEV VKRŘESU:	
BAT R – PARALLEL ECO – 4038x3000	PŮDORYS, ŘEZ, POHLED	
OBJEDNATEL:	MĚŘÍTKO:	FORMÁT:
Batima	A3	4.10.2019
		Č.VYKR.: 0.1