
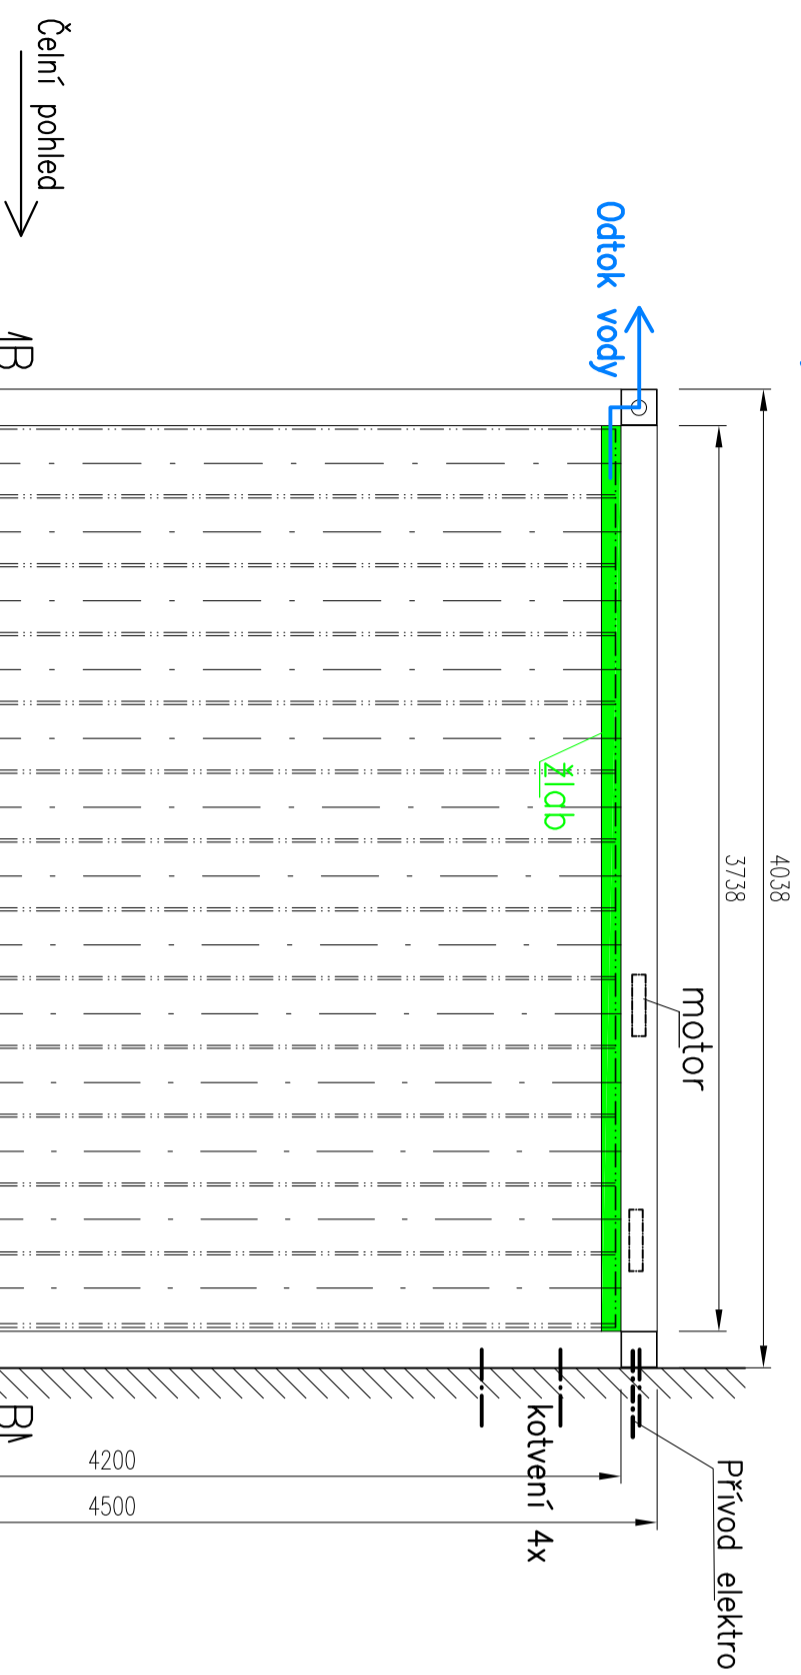


ŘEZ B-B

spád 2,5 promile


4500

ČELNÍ POHLED

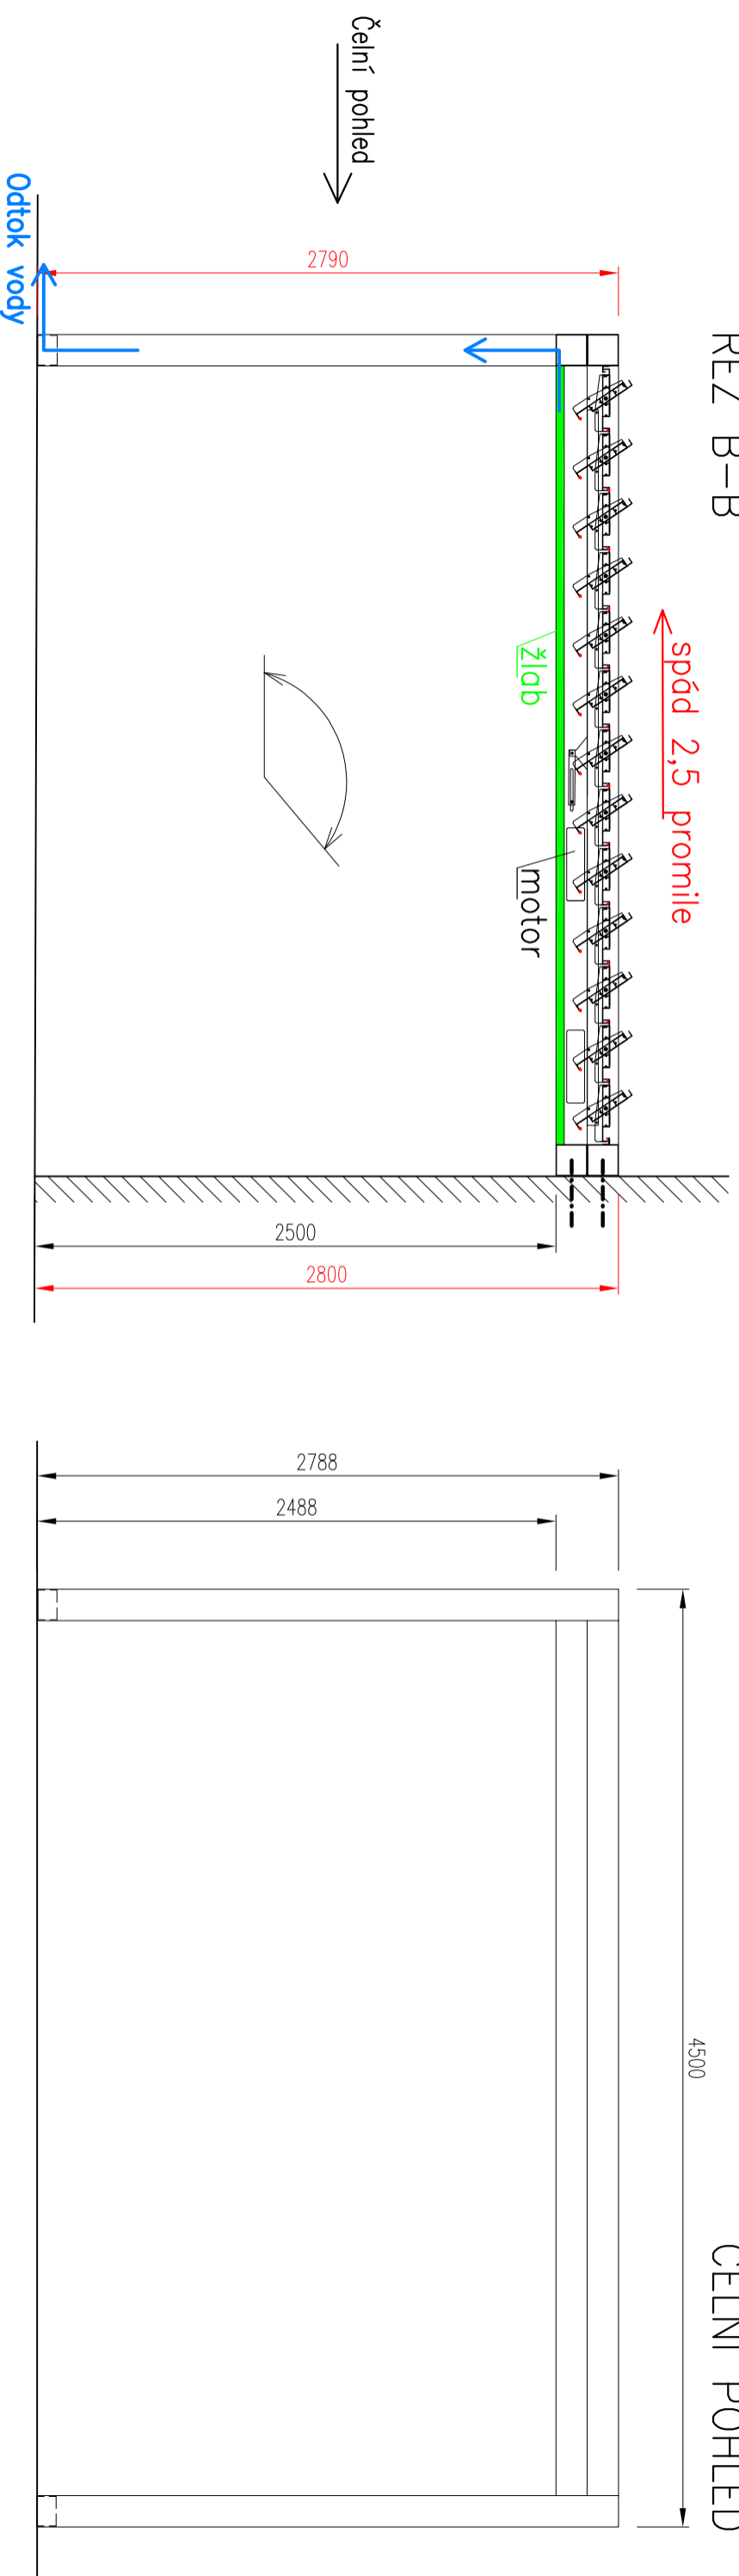

PARALLEL ECO 4038 x 4500 mm

- SKELET+TÁHLO+VÍČKA RAL jem. struktura
- LAMELY RAL jem. struktura
- MOTOR MOTECK LD20 1 ks
- ZPŮSOB OVLÁDÁNÍ.....10

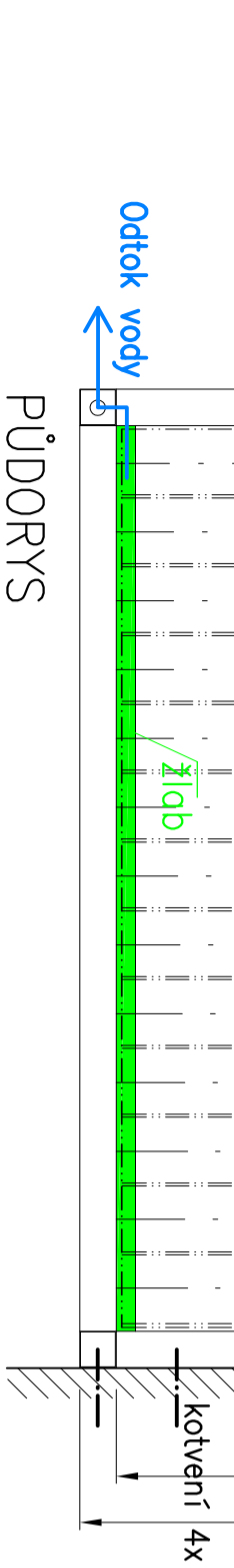

OBCH. ZASTUPCE:	VYPRACOVAL:	Batima API CZECH, k.s.
LIBOR HOLEČKO	LIBOR HOLEČKO	K Batimě 336 463 31 Mníšek u Liberce info@batima.cz, www.batima.cz
PODPIS:	PODPIS:	
NAZEV ZAKÁZKY:	NAZEV VYKRESU:	PŮDORYS, ŘEZ, POHLED
BAT R – PARALLEL ECO – 4038x4500	FORMÁT:	A3
ORJEDNATEL:	DATUM:	9.10.2019
Batima	Č.VYK.R.:	0.1